


COMITANTE
SIEM SpA
DISCARICA DI MONZAMBANO

OGGETTO
**RECUPERO MORFOLOGICO AMBIENTALE
PROGETTO ESECUTIVO
SOVRAPPOSIZIONE - PLANIMETRIA**

SCALA
1:500
DATA
febbraio 2020
COMMISSIONE
04

PROGETTISTA
R.A.
Via del Sellaio, 12 - 25136 Brescia
Tel/Fax 030/290000

Rilievo eseguito dal geom. Cappellini in data 20/02/2019

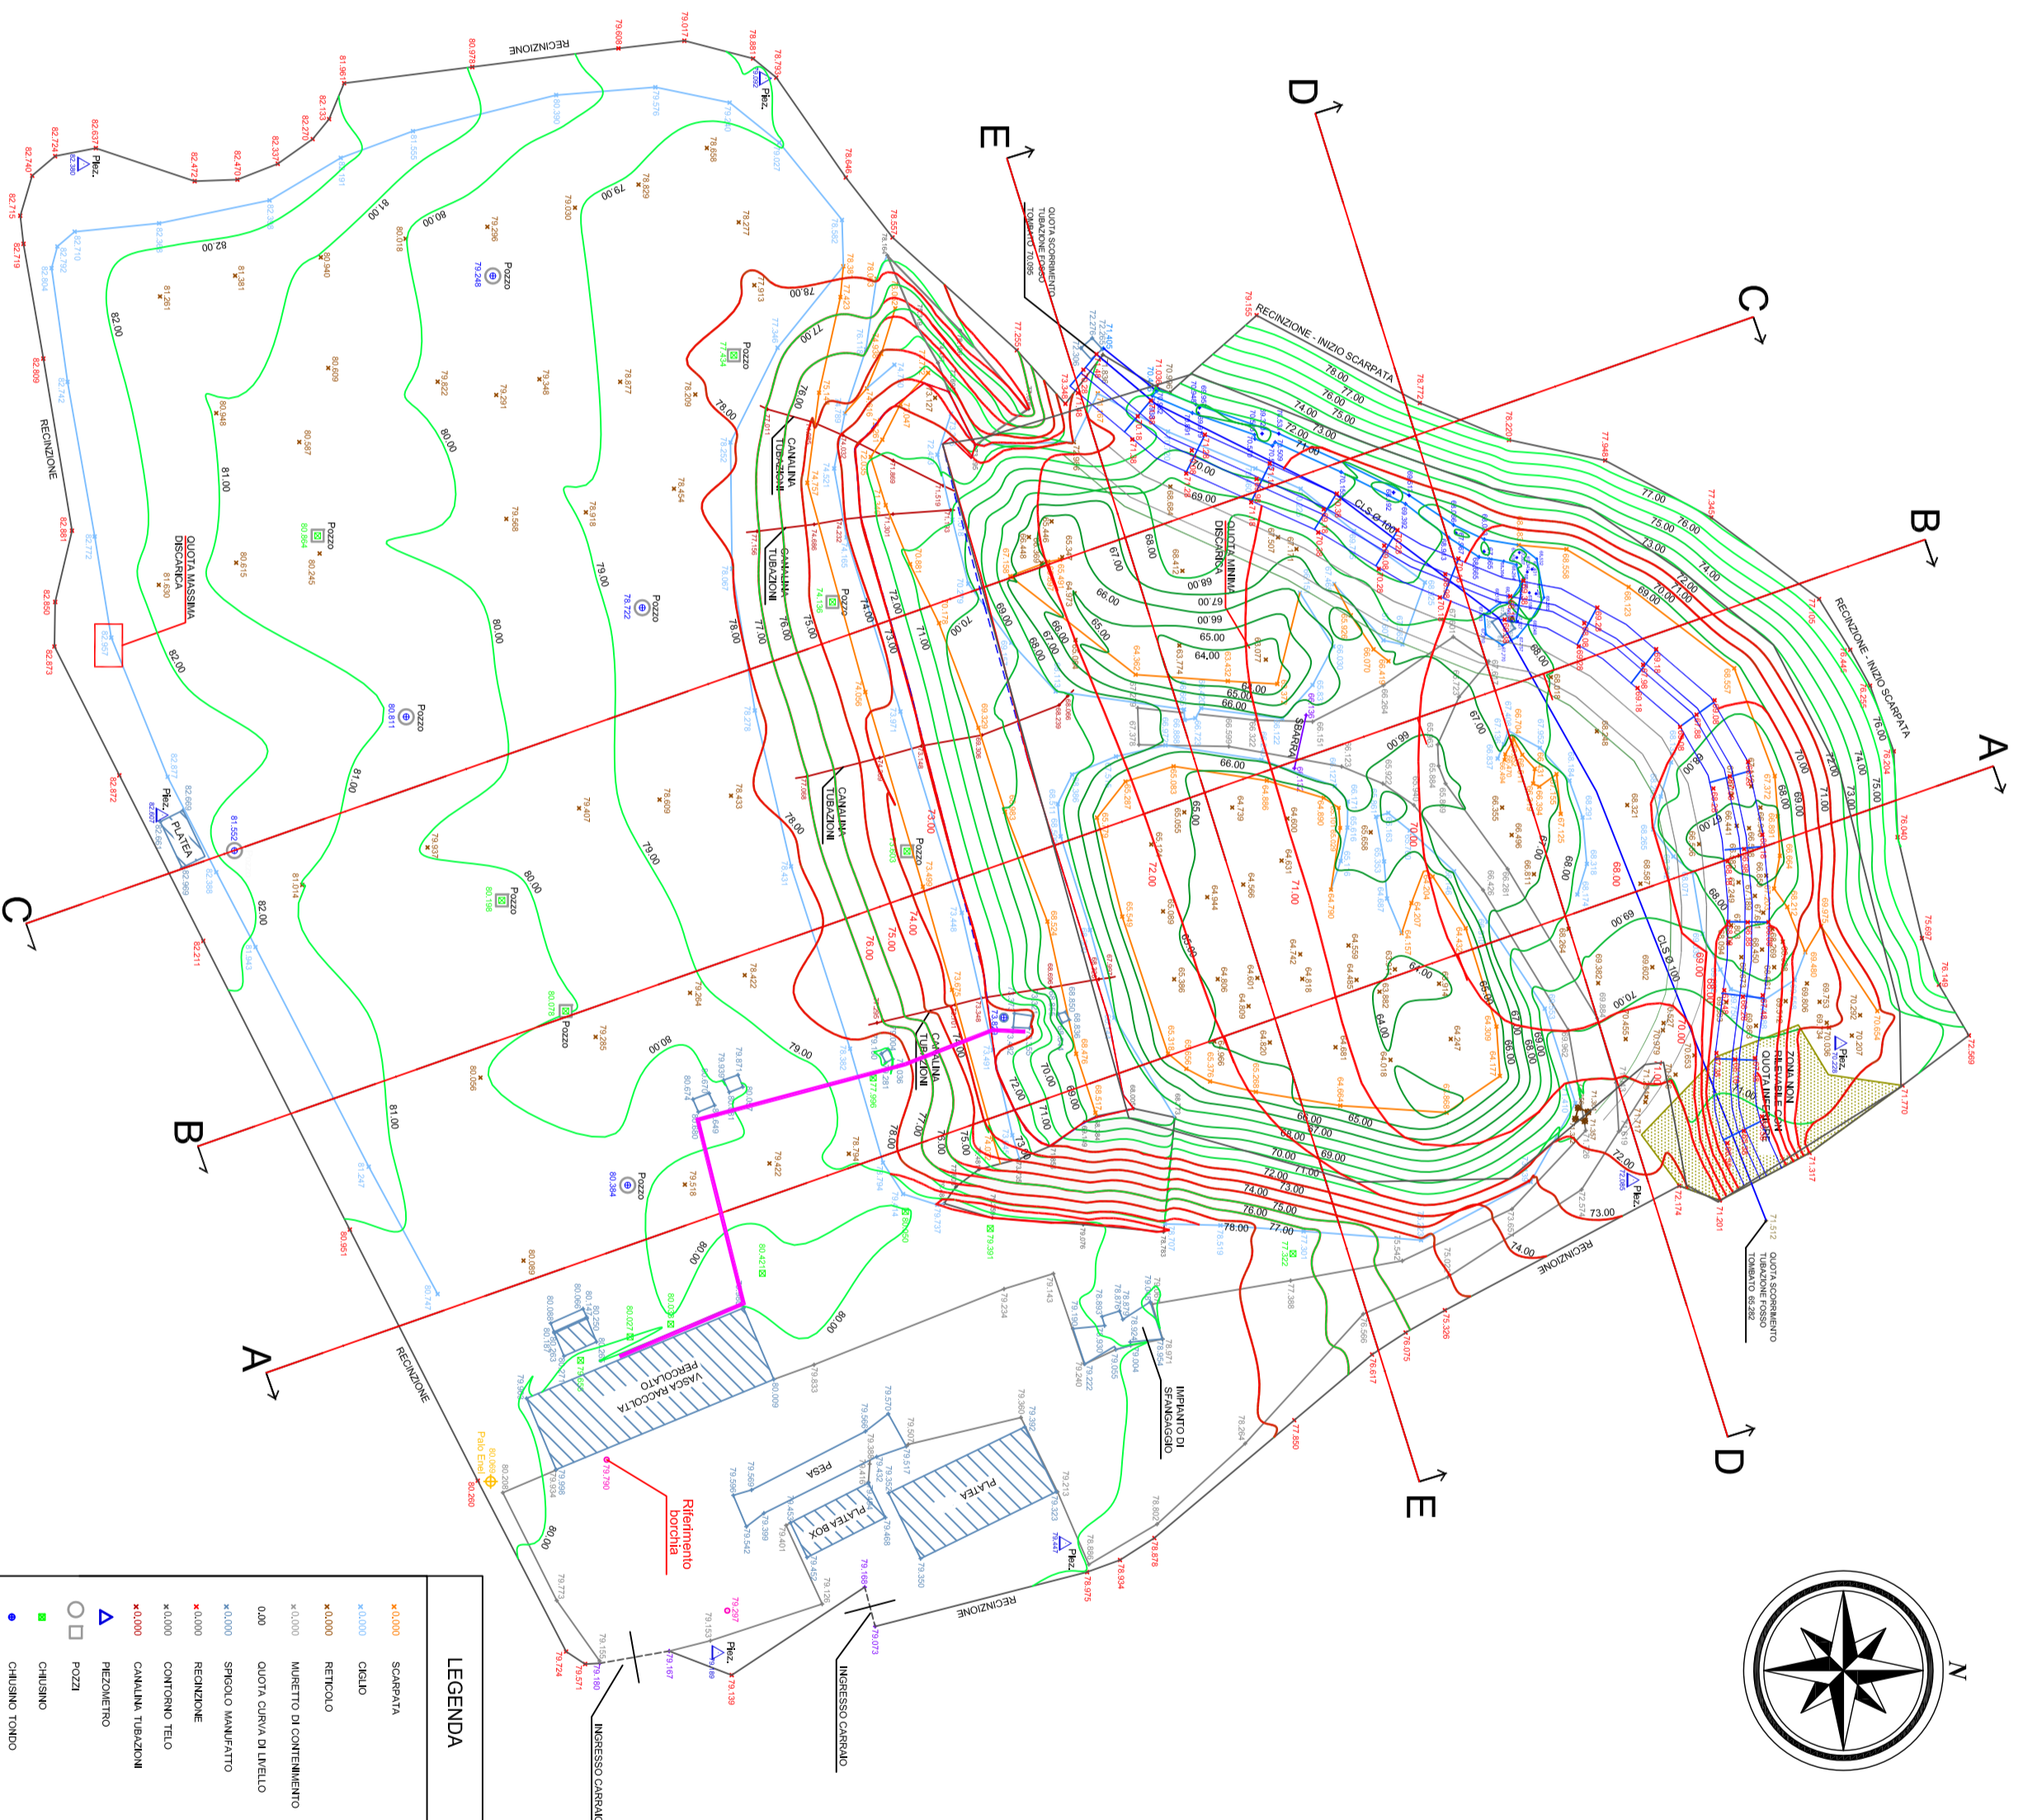

LEGENDA	
*1.000	SCARPATA
*1.000	CHIAIO
*0.000	RETTICOLO
*1.000	MURETTO DI CONTENIMENTO
0.00	QUOTA CURVA DI LIMELLO
*0.000	SINGOLO MANUFATTO
*0.000	RECHIONE
*0.000	CONTORNO TEO
*1.000	CANALINA TIRAZIONE
□	PEZZUOLINO
○	POZZI
■	CHIAIO
●	CHIAIO TONDO