




SEZIONE A-A scala 1:500

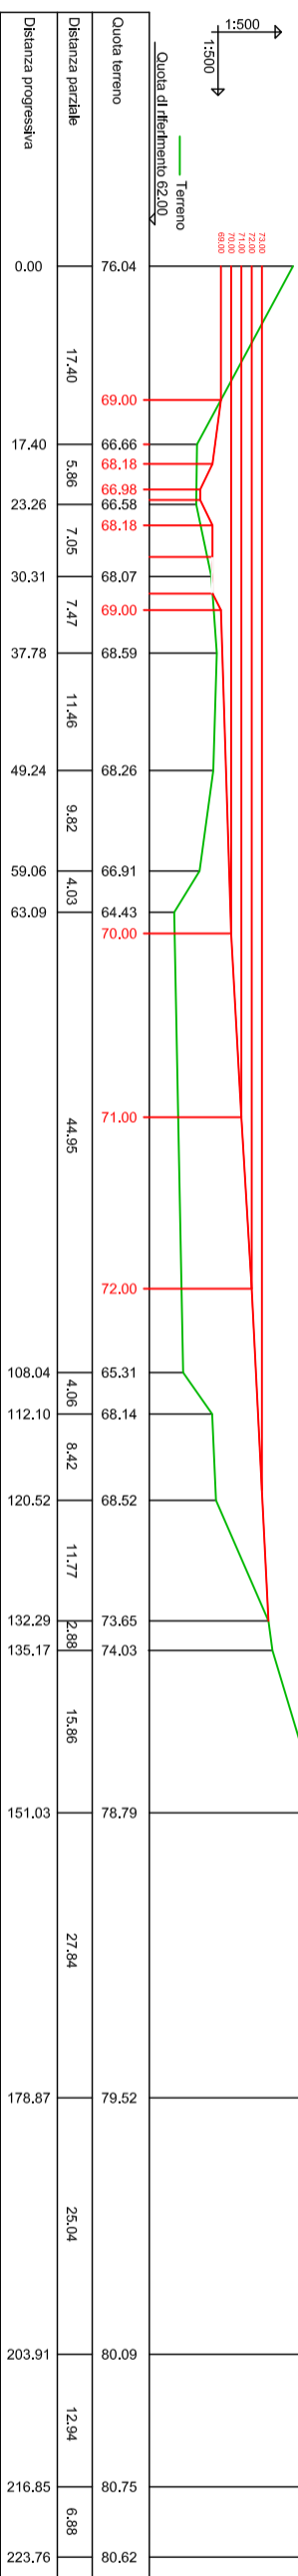


SEZIONE B-B scala 1:500

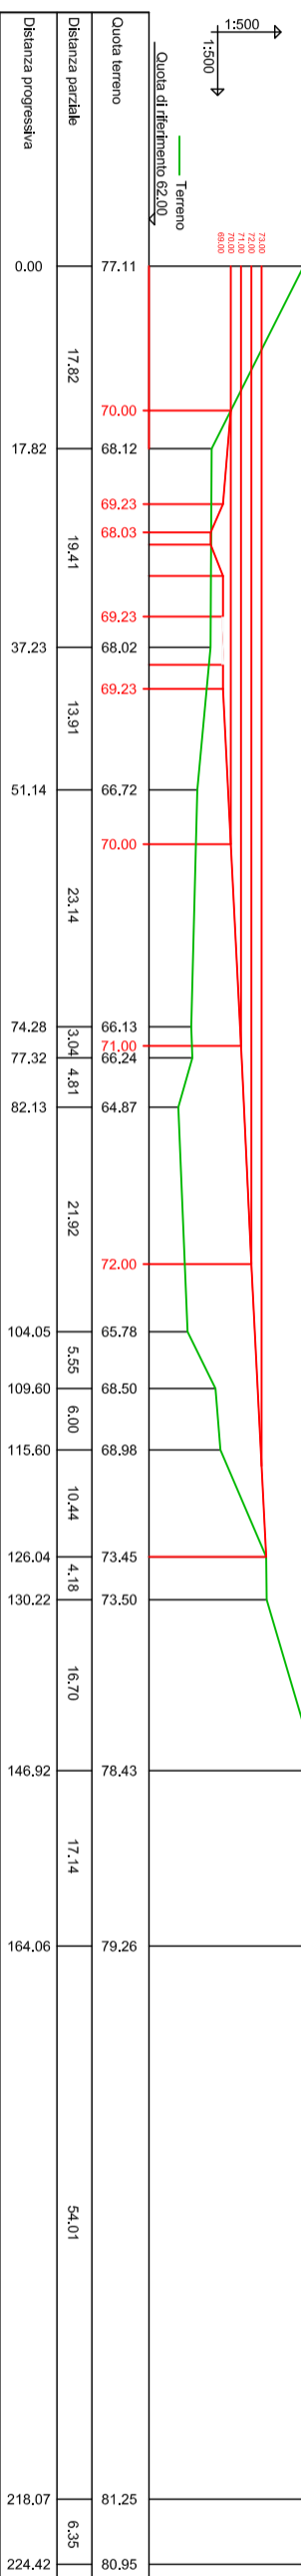


SEZIONE C-C scala 1:500

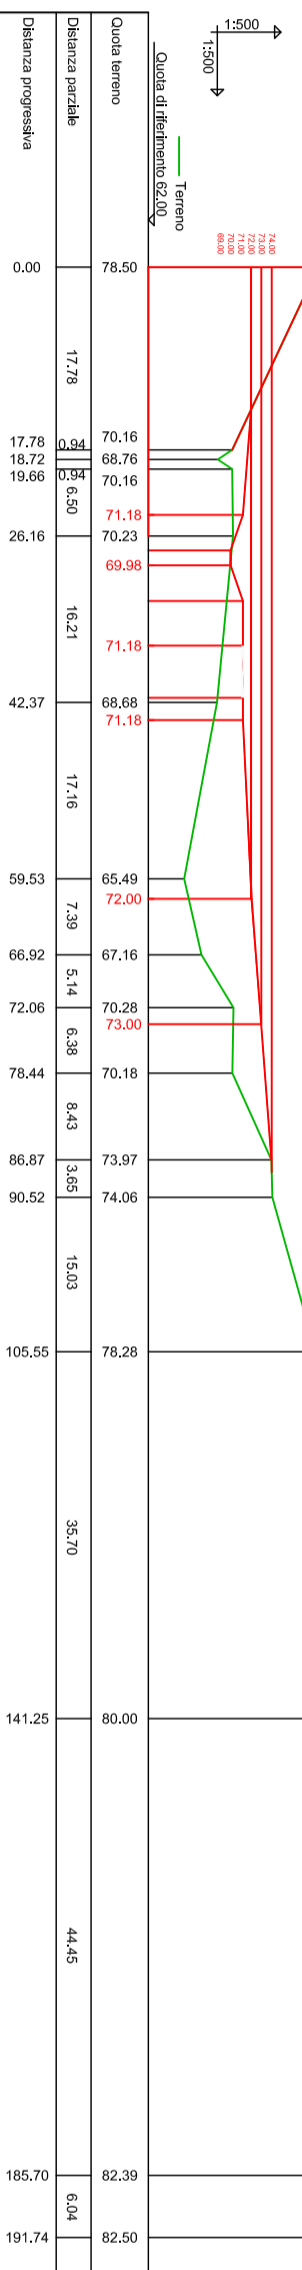

SEZIONE D-D scala 1:500

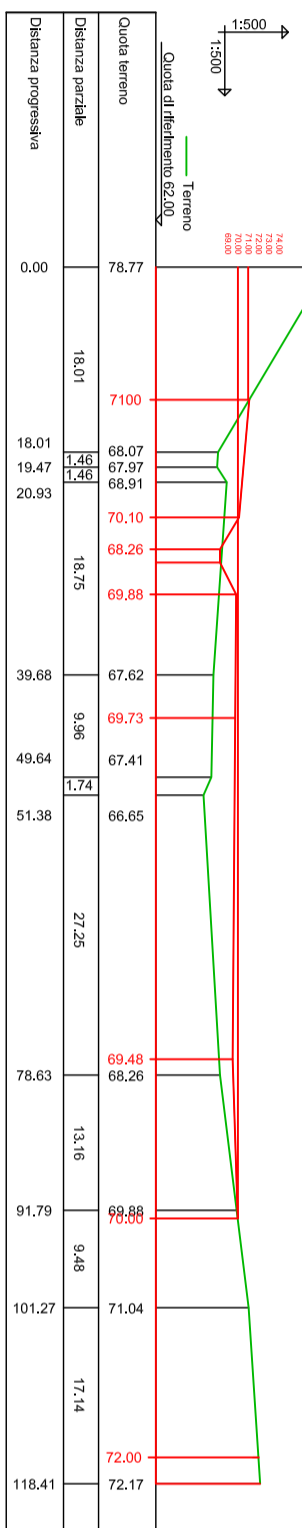

SEZIONE E-E scala 1:500

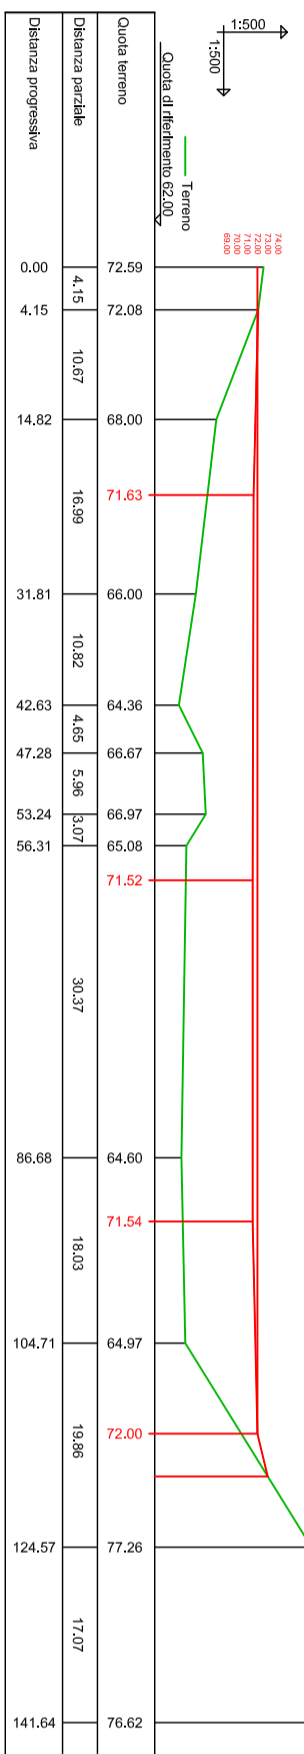

COMITANTE

SIEM Spa
DISCARICA DI MONZAMBANO

RECUPERO MORFOLOGICO AMBIENTALE
PROGETTO ESECUTIVO
SOVRAPPOSIZIONE - SEZIONI

OGGETTO

SCALA 1:500
TAVOLA
DATA febbraio 2020
COMMESSA
05
PROGETTISTA
R.A.
Via del Sabino, 12 - 25126 Brescia
tel./fax 030/2905550