




SEZIONE A-A scala 1:500

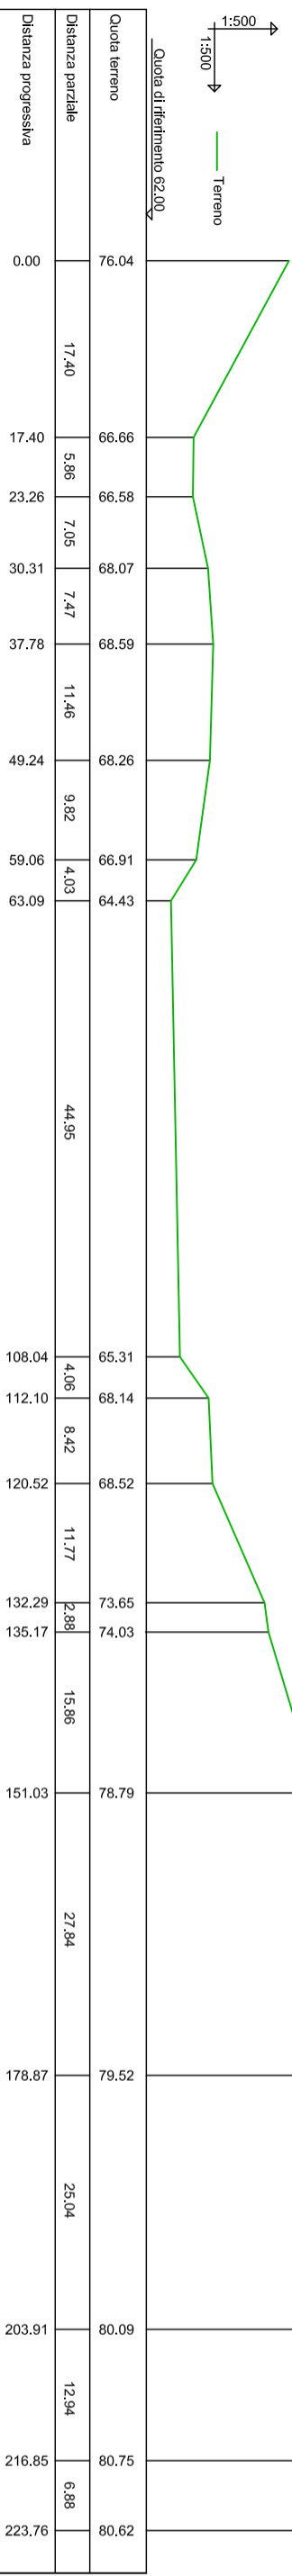


SEZIONE B-B scala 1:500

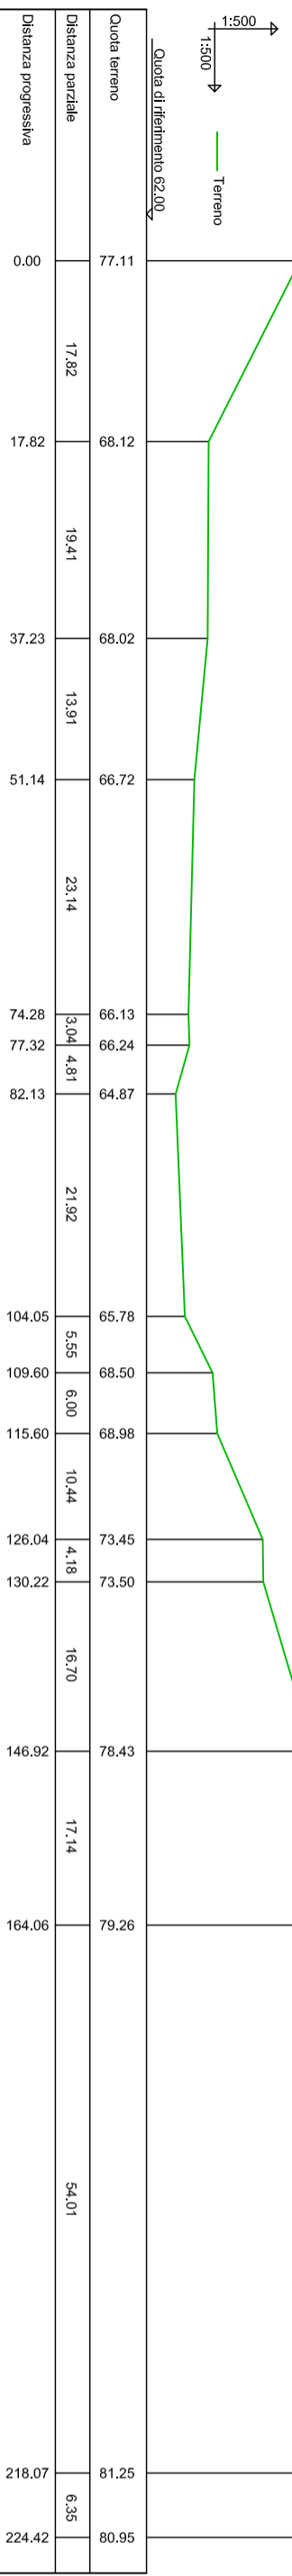


SEZIONE C-C scala 1:500

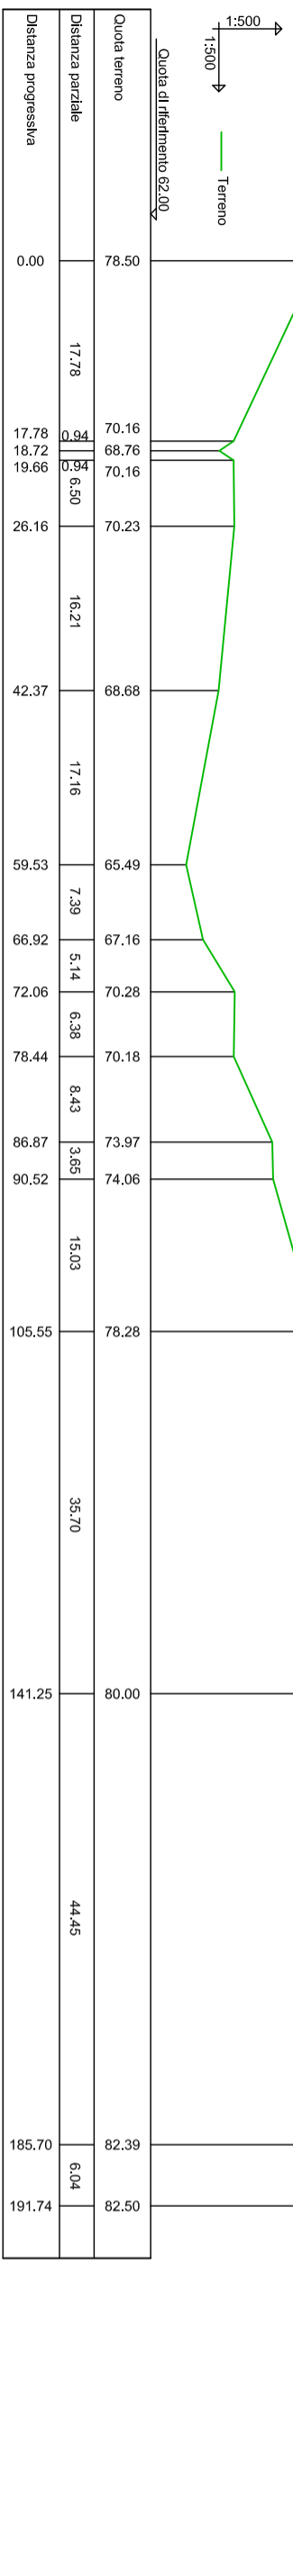

SEZIONE D-D scala 1:500

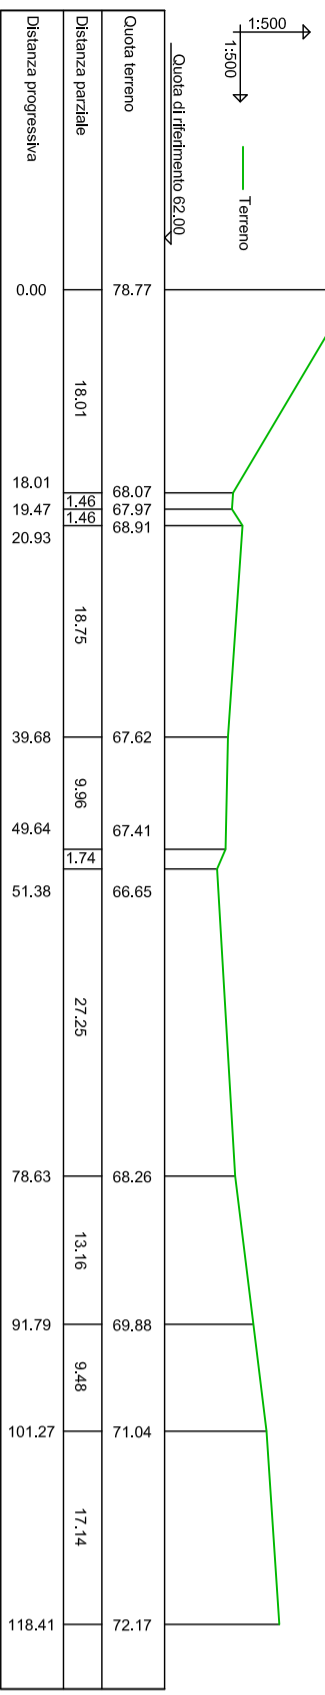

SEZIONE E-E scala 1:500

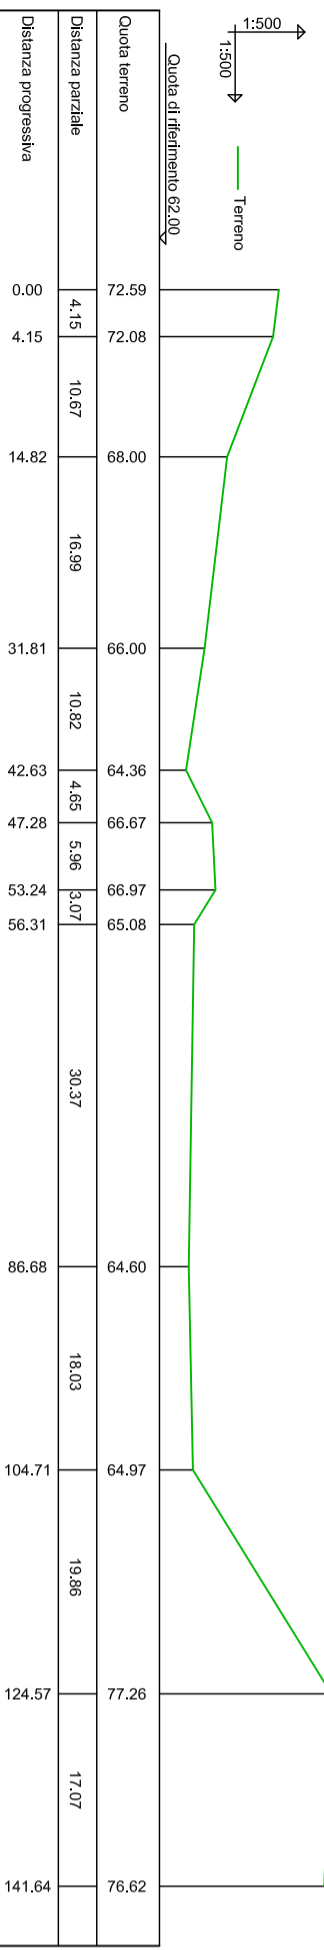

Rilevo eseguito dal geon. Coppellini in data 20/02/2019

COMMITTENTE

**SIEM SPA**  
DISCARICA DI MONZAMBANO

OGGETTO

**RECUPERO MORFOLOGICO AMBIENTALE**  
PROGETTO ESECUTIVO  
RILIEVO - SEZIONI

SCALA

**1:500**

TAVOLA

**02**

PROGETTISTA



Via del Soglio, 12 - 25128 Brescia  
tel/fax 030/290550

DATA  
febbraio 2020  
COMMESSA