



FOTO 1



FOTO 2



FOTO 3



FOTO 4


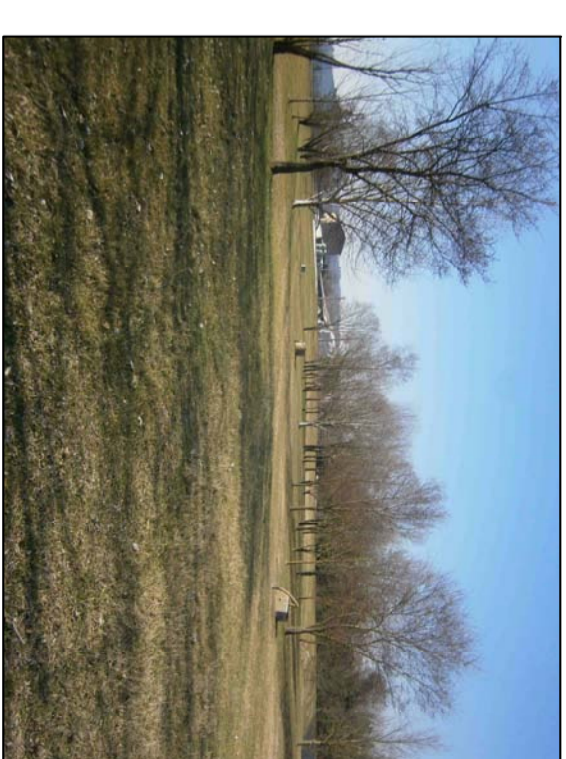


FOTO 5



FOTO 6

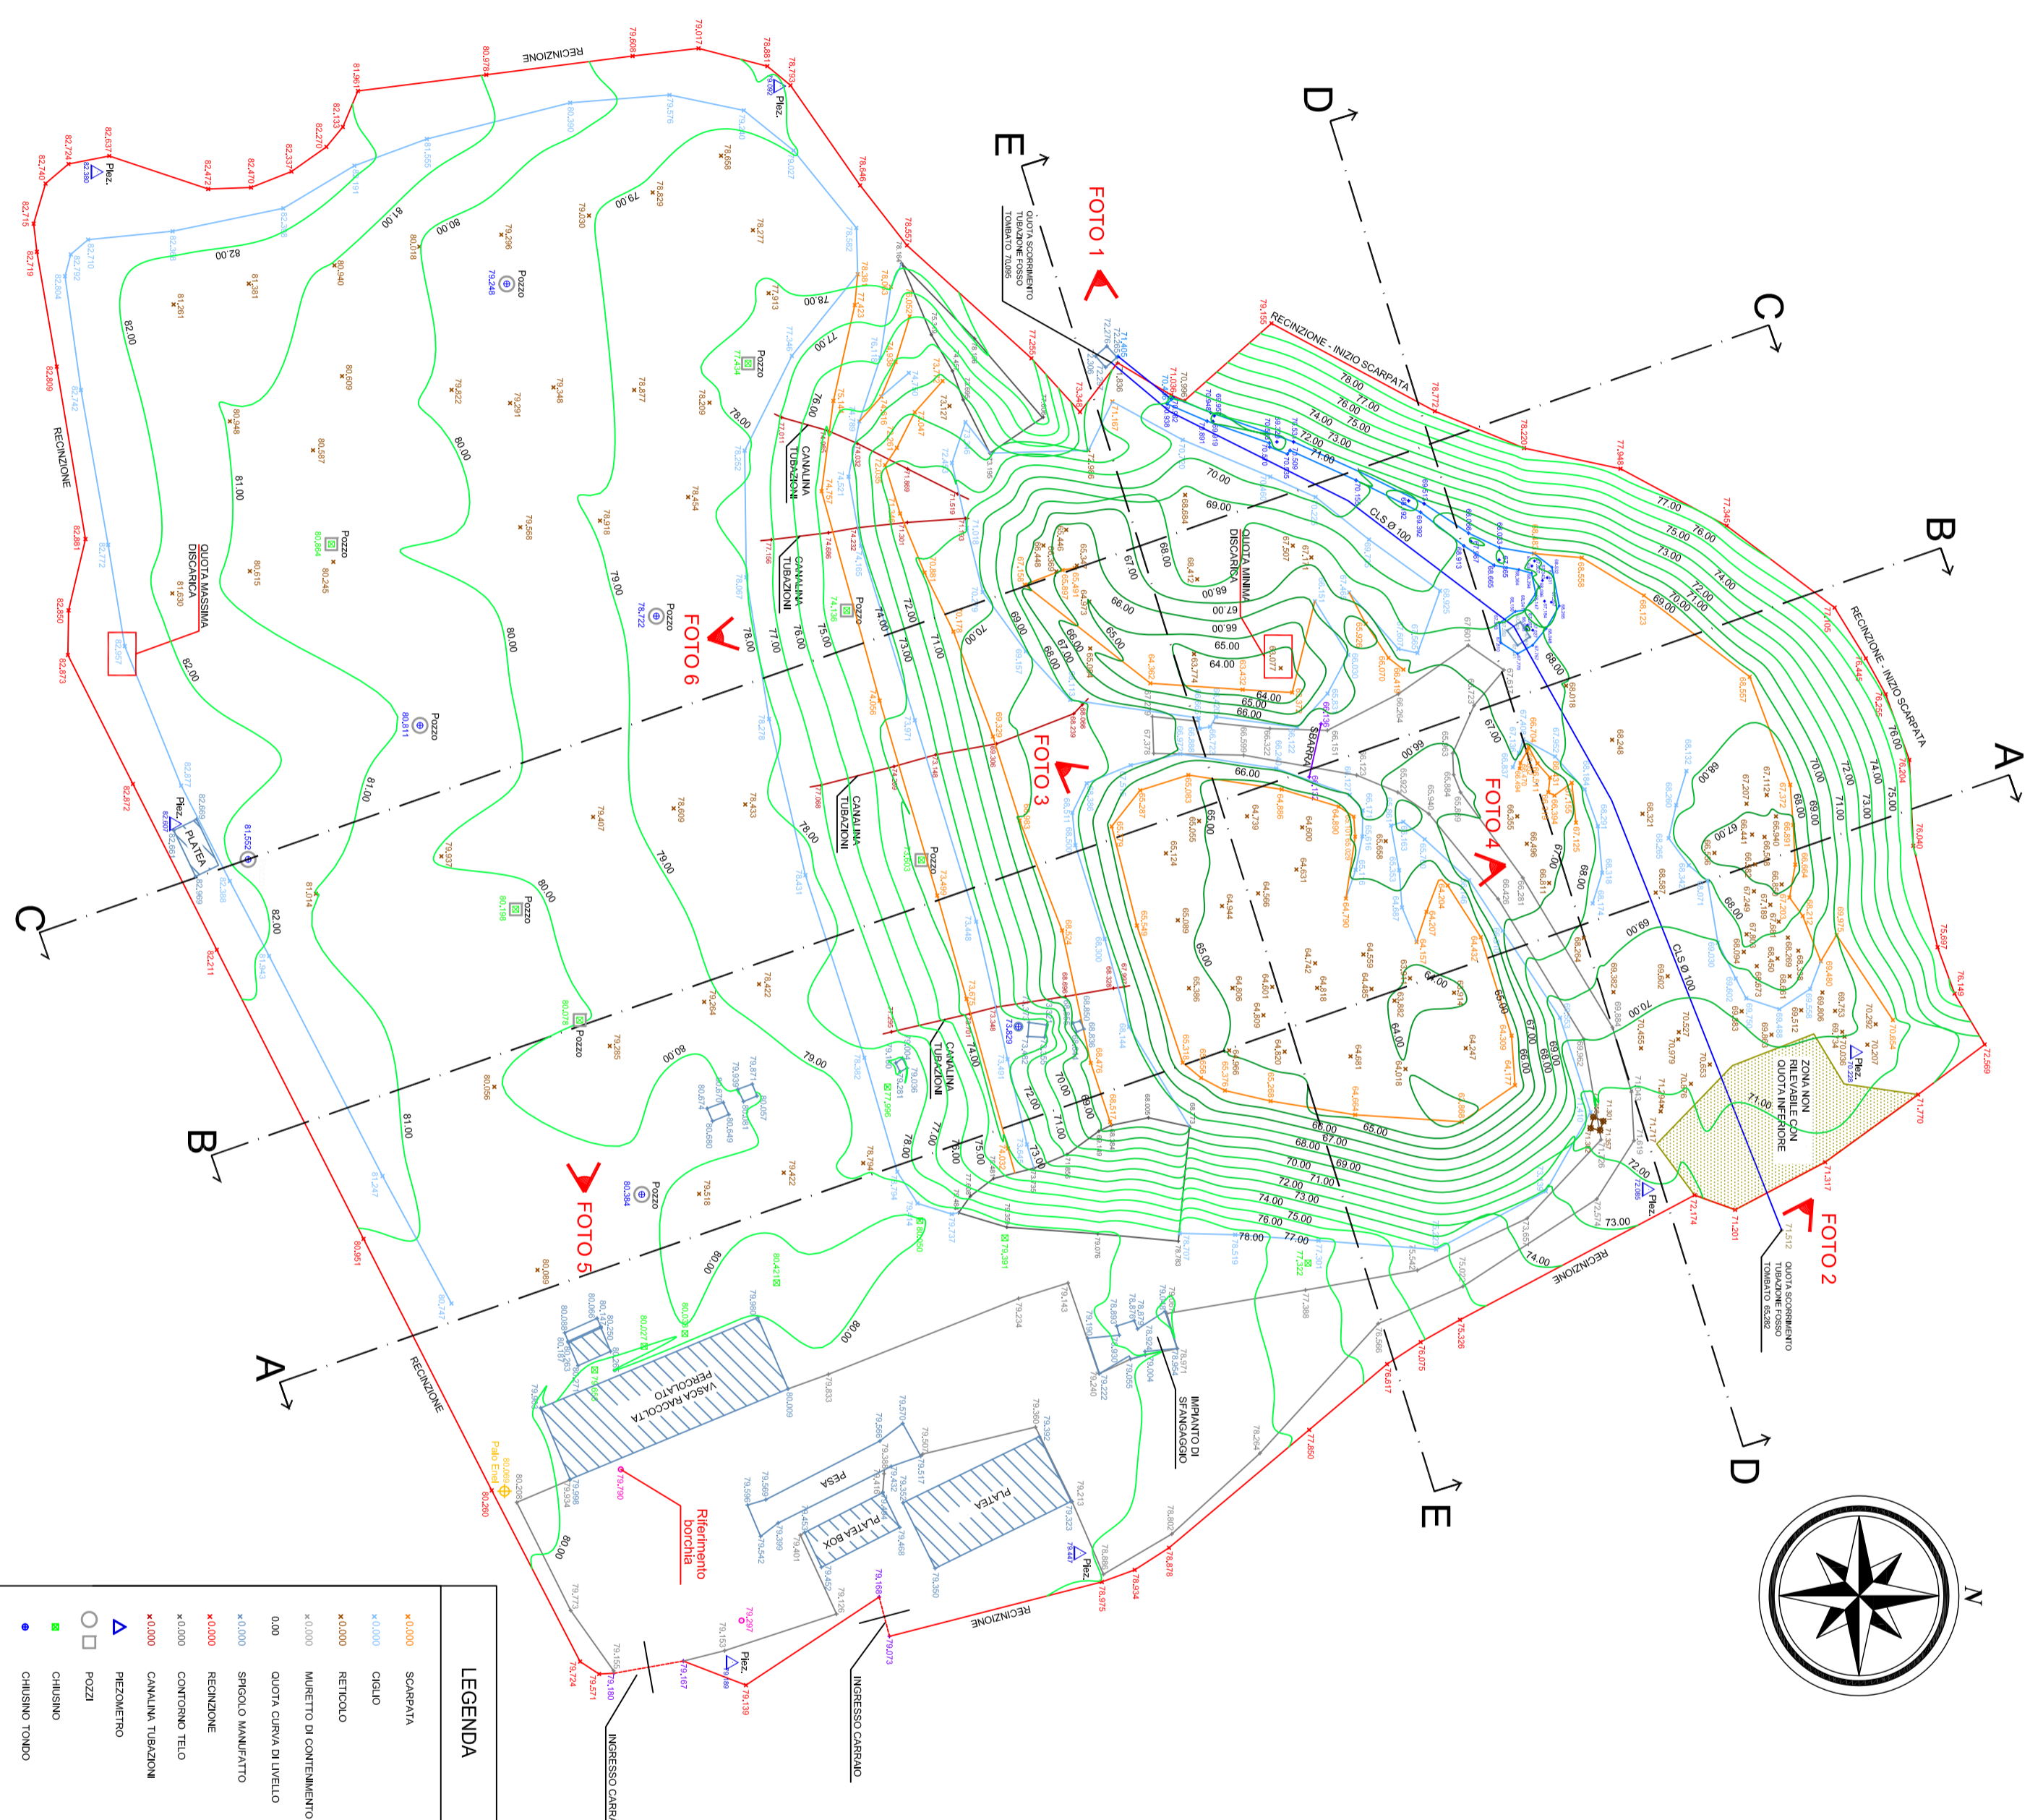

LEGENDA	
★ 0,000	SCARPATA
★ 0,000	CIGLIO
★ 0,000	RETTOLO
★ 0,000	MARTELO DI CONTENIMENTO
★ 0,000	QUOTA CURVA DI LIVELLO
★ 0,000	SPINGOLO MANIFATTO
★ 0,000	RECINZIONE
★ 0,000	CONTORNO TELO
★ 0,000	CANALINA TUBAZIONI
△	PREZOMETTO
□	POZZI
■	CHILISMO
●	CHILISMO TONDO

Rilievo eseguito dal geom. Cappellini in data 20/02/2019

SIEMI SPA
DISCARICA DI MONZAMBANO

RECUPERO MORFOLOGICO AMBIENTALE
PROGETTO ESECUTIVO
RILIEVO - PLANIMETRIA

SCALA: 1:500

TAVOLA

PROGETTATA

DATA: febbraio 2020

COMMESSA

01



Via del Sole, 13 - 25136 Brescia
Tel/Fax 030/290550