
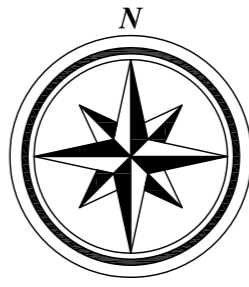


COMMITTENTE		
SIEM SpA DISCARICA DI MONZAMBANO		
OGGETTO		
RECUPERO MORFOLOGICO AMBIENTALE PROGETTO ESECUTIVO STATO FINALE - PLANIMETRIA		
SCALA	TAVOLA	PROGETTISTA
1:500	03	
DATA	Via del Sebino, 12 - 25126 Brescia tel./fax 030/2906550	
COMMESSA		

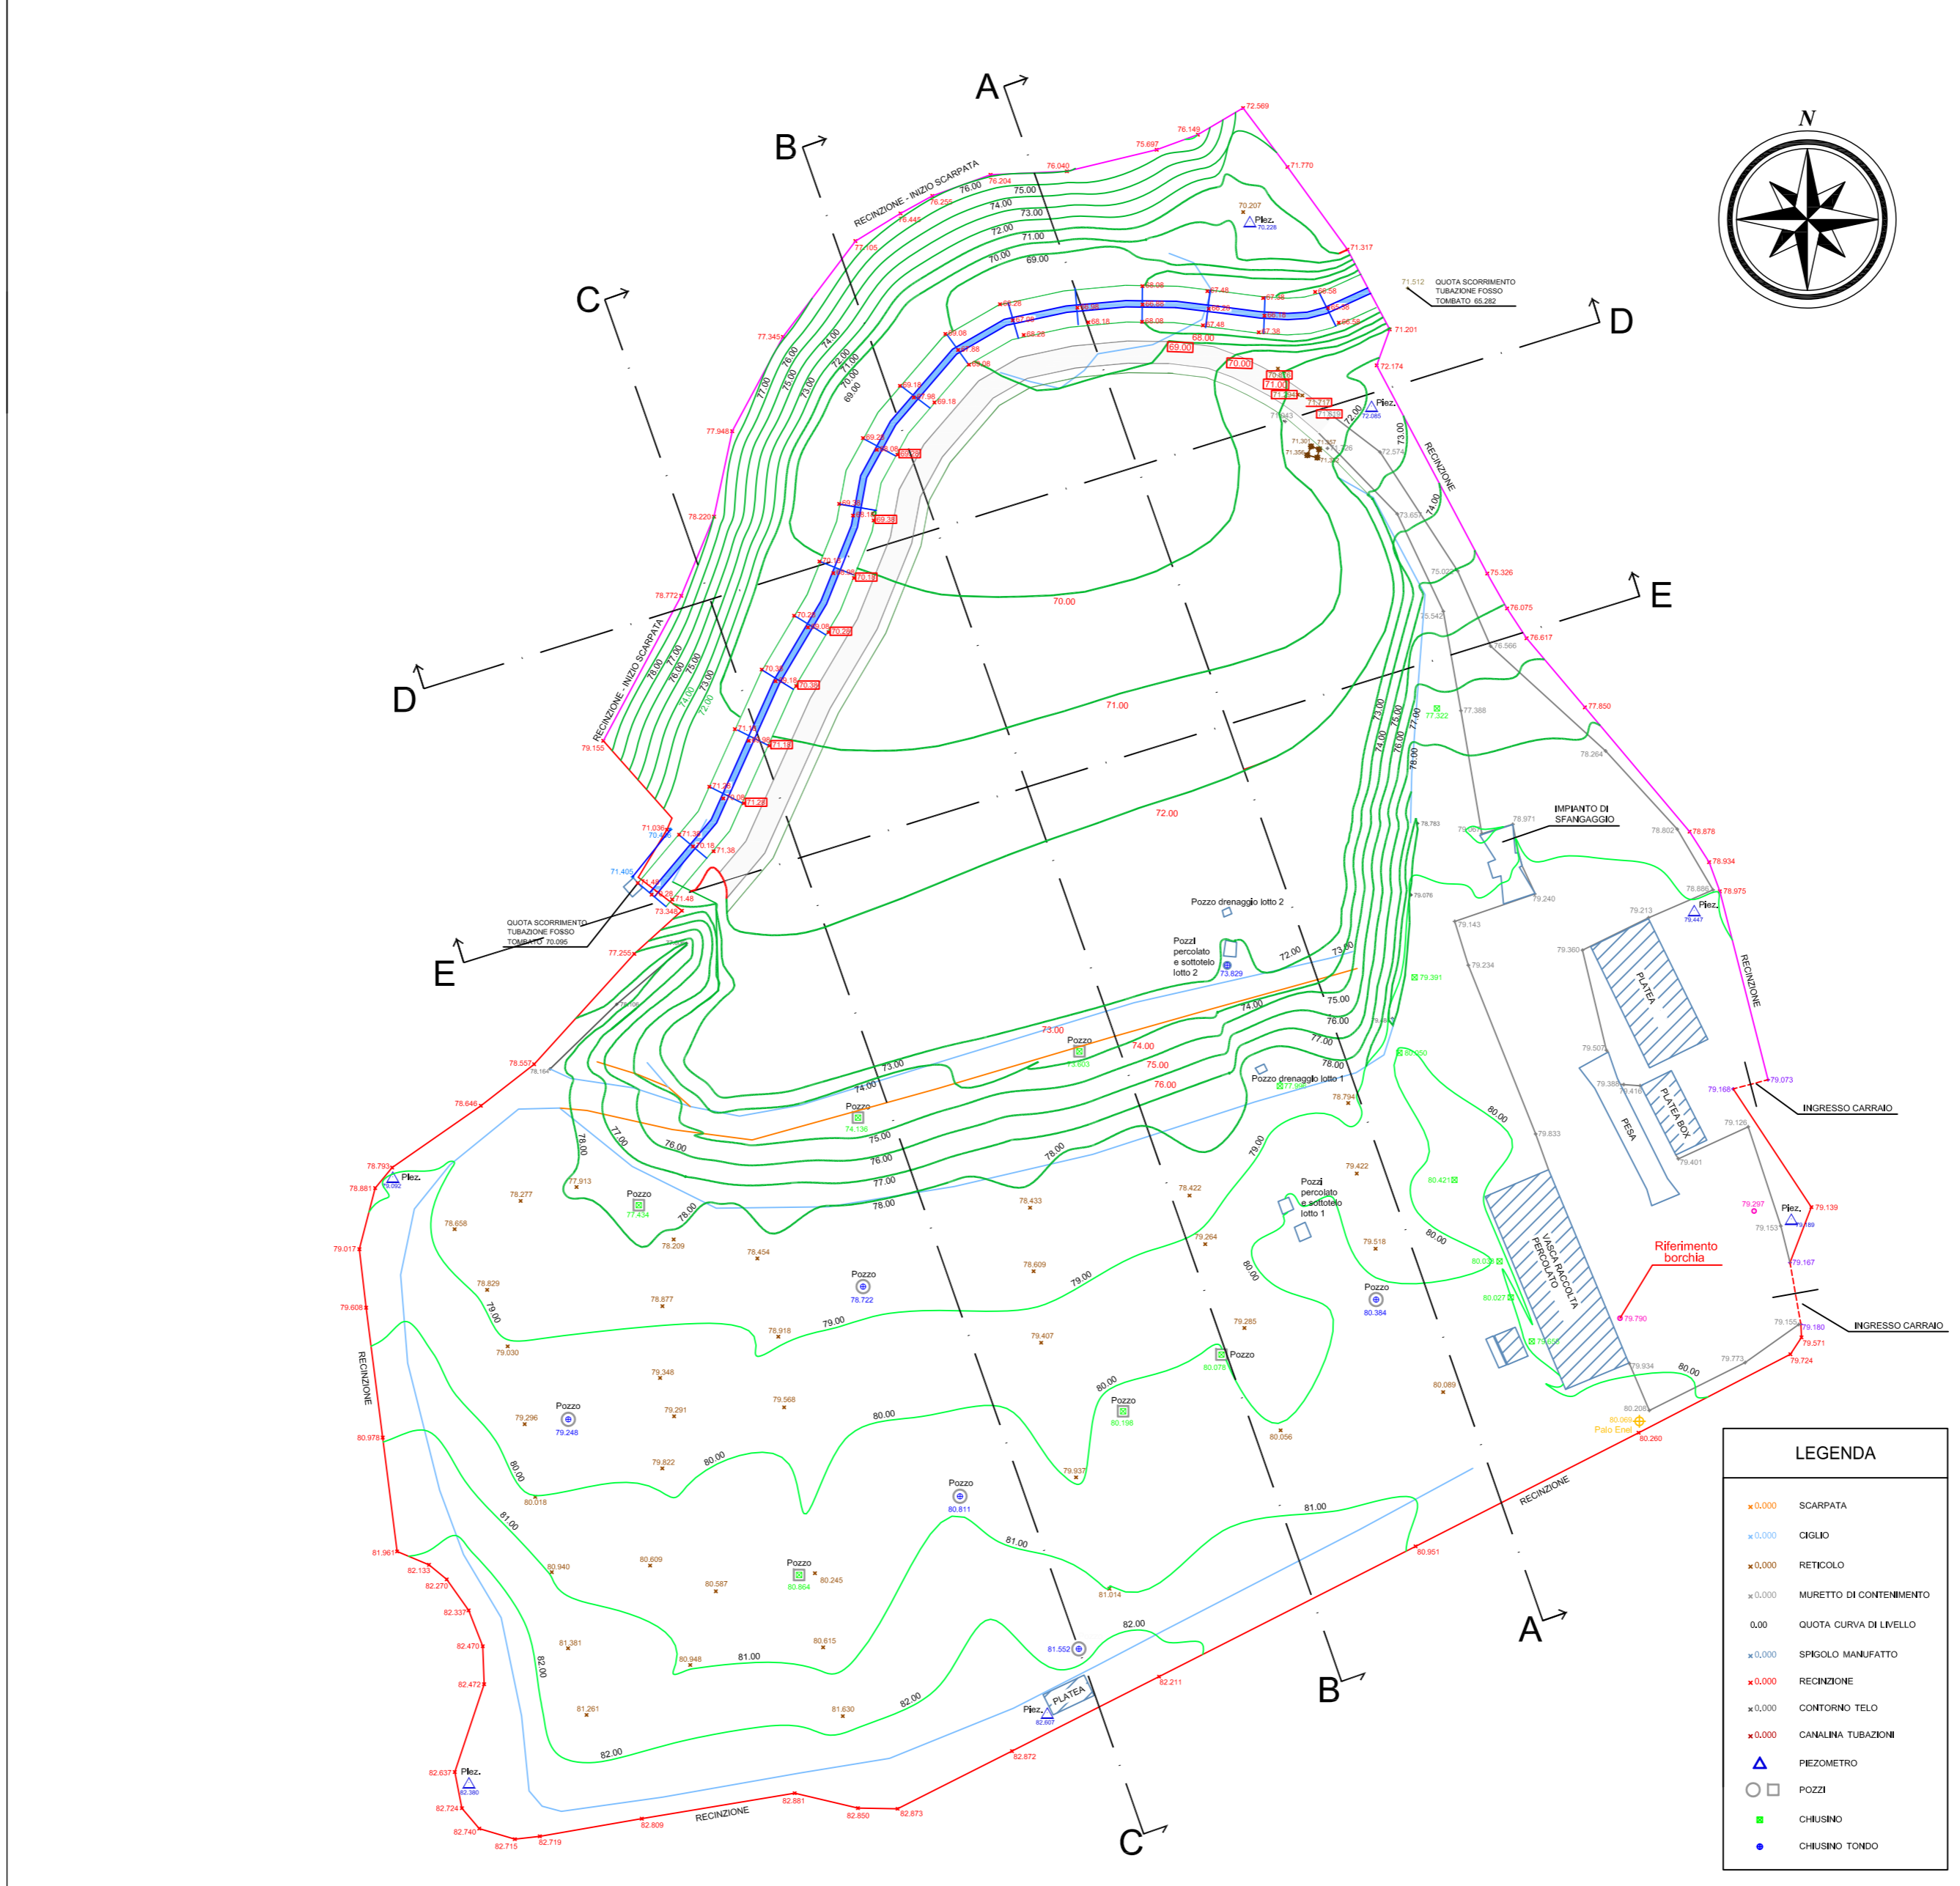

LEGENDA	
	SCARPATA
	CIGLIO
	RETICOLO
	MURETTO DI CONTENIMENTO
	QUOTA CURVA DI LIVELLO
	SPIGOLO MANIPATTO
	RECINZIONE
	CONTORNO TELO
	CANALINA TUBAZIONI
	PIEZOMETRO
	POZZI
	CHIUSINO
	CHIUSINO TONDO